

Izpētes autors: arhitekte Dace Lukšēvica
sertifikāts Nr.1-00602
Pasūtītājs : Artūrs Andrišūns
Adrese: Rūpniecības iela 30, Bauska

Objekts: DZĪVOJAMĀS ĒKAS **Rūpniecības ielā nr.30**
(būves kadastra apzīmējums
4001 0030081 **001**)
Bauskā

FASĀŽU ARHITEKTONISKI MĀKSLINIECISKĀ INVENTARIZĀCIJA

Izpētes autore.....D.Lukšēvica
LAS sertifikāts..... Nr.1-00602

2025.g. novembris, Jēkabpils

SĒJUMA SATURS.

1. Ievads.
2. Ziņas par būvvēsturi.
 - 2.1. Kvartāla novietojums.
 - 2.2. Ziņas par kvartāla būvvēsturi.
 - 2.2.1. Ēkas īsa būvvēsture.
3. Inventarizācijas rezultāti.
 - 3.1. Apjoms.
 - 3.2. Fasādes.
 - 3.3. Logi un ārdurvis.
 - 3.4. Metāla detaļas.
4. Secinājumi un rekomendācijas.
5. Esošās situācijas fotofiksācijas attēlu saraksts
Esošās situācijas fotofiksācijas attēli (6.- 37.)
6. Rasējumi.
 - 6.1. Mājas plāns AMI -1
 - 6.2. Ielas fasāde. Gala fasāde. AMI -2
 - 6.3. Pagalma fasāde AMI -3

1. IEVADS.

Dzīvojamās ēkas **Bauskā, Rūpniecības ielā 30** (kad.apz. 40010030081002) fasāžu arhitektoniski mākslinieciskā inventarizācija veikta laikā no 2023.gada novembra līdz 2024.gada septembrim, sagatavota 2025.gada novembrī pēc ēkas īpašnieka Artūra Andrišūna pasūtījuma. Ēka atrodas **Bauskas vecpilsētas vēsturiskā centra teritorijā** (valsts nozīmes pilsēt būvniecības piemineklis ar aizsardzības Nr.7425).

Izpēti sagatavošanā izmantoti teksta un vizuālie materiāli no NKMP arhīva, Bauskas pilsētas muzeja krājuma, R.Ābelnieka un A.Urtāna grāmatas "Bauska – pilsēta, kur satiekas...", ēku kadastrālās inventarizācijas lietas, Bauskas novada būvvaldes arhīva materiāli. Ēku fotofiksācija veikta 2023.g.15.novembrī, 2024.g.5.martā un 3.aprīlī - fotogrāfeja D.Lukšēvica; 2024.gada septembrī, oktobrī - fotogrāfeja A.Andrišūns). Fasāžu metāla detaļu datējumus konsultējis metāla restaurators Ģirts Bērziņš.

Izpēti atskaite sagatavota 1 eksemplārā (papīrā), kas iesniegta pasūtītājam kopā ar atskaiti digitālā (pdf) formā. NKMP PDC un izpildītājam atskaite iesniegta digitālā formā.

2. ZIŅAS PAR BŪVVĒSTURI.

2.1. KVARTĀLA NOVIETOJUMS.

Apsekojamā ēka izvietota kvartāla ziemeļu malā ar garāko fasādi gar Rūpniecības ielu. Dzīvojamās ēkas fasāde veido Rūpniecības ielas pilsēt būvniecisko ainavu. Rūpniecība ielas galā pie Kalna ielas veidojas Bauskas vecpilsētas kultūrvidi un vēsturisko apbūvi raksturojošs skatu punkts. (6. att.)



1.att. Kvartāla apbūves novietojums Bauskas vēsturiskā centra teritorijā.



2.att. VZD kartes izdrukā ar kvartāla apbūvi (2023.g).

2. 2. ZIŅAS PAR KVARTĀLA BŪVVĒSTURI.

Apsekojamais kvartāls iekļauts pilsētas teritorijā kopš tās dibināšanas gada (1584.g.). 1968.gadā Bauska iekļauta 18.aizsargājamo Latvijas vecpilsētu sarakstā, no 1988.gada Bauskas vecpilsēta ir Valsts aizsardzības pilsētībūvniecības piemineklis Nr. 7425. Kvartālu ietverošo ielu nosaukumi mainīti vairākkārt, vienīgi Kalēju iela nav mainījusi savu sākotnējo vēsturisko nosaukumu. Rūpniecības iela ir daļa no kādreizējās Pils ielas (līdz 18.gs.), pēc tam Mazā pils iela, Nabagmājas iela, no 1976.- Kārļa Reiskarta iela, bet 1989.gadā atguva nosaukumu Rūpniecības iela.

I periods. Pilsētas dibināšana. Vieta, kur šodien atrodas Bauskas pilsēta tikai netieši saistās ar sākotnējo Bauskas pils (celta 1443.g.) vairogmiestu, jo kad tas sāka traucēt pils aizsardzībai un senās pilsētiņas izaugsmi ierobežoja tās atrašanās uz šauras pussalas, 1584. gadā pēc Kurzemes hercoga pavēles miestu likvidēja (1575.gadā viss miests bija nodedzis, izņemot baznīcu) un iedzīvotāji sāka jaunas pilsētas būvi Mēmeles kreisajā krastā, mūsdienu Bauskas vecpilsētā.¹

Bauska pilsētas tiesības saņem 1609.gadā. Vieni no pilsētas vārtiem, iespējams, atradušies tagadējās Rūpniecības ielas rietumu galā.²

Par sākotnējo - **17.gadsimta** apbūvi pilsētā maz kas zināms, jo **18.gadsimta** sākumā Lielajā Ziemeļu karā tiek nopostītas 2/3 pilsētas apbūves. Pilsētas iedzīvotājiem vajadzēja nojaukt ēkas un atdot kokmateriālus pils nostiprināšanai. Sekoja 1709.gads – bada gads. 1710.gada mēra epidēmijas rezultātā samazinās pilsētnieku skaits. 1711.gadā saglabājusies tikai 1/3 daļa pilsētas. Pilsētā atļauj apmesties sabēgušajiem apkārtnes zemniekiem.³


18.gs. beigās - 1797.g. pilsētas kartē (**3.att.**) apsekojamais kvartāls (īpašumi nr. 53 un 63) ir daļēji apbūvēts.

¹ Vikipēdija. Bauskas vēsture.

² VKPAI PDC Bauskas pilsētas vēsturiskā centra attīstības vēsture, lieta 7425-5976, S.Rusmanis.2000.g., Bauskas vēsturiskā centra attīstības vēsture, 10.lpp.

³ VKPAI PDC Bauskas vecpilsētas izpēte. I.Bākule, Bauskas vecpilsētas izpēte, 1986.g. lieta 7425-7931-85-KM, 18.lpp.

3.att. Kvartāla apbūve - fragments no Bauskas pilsētas 1797.gada kartes ⁴

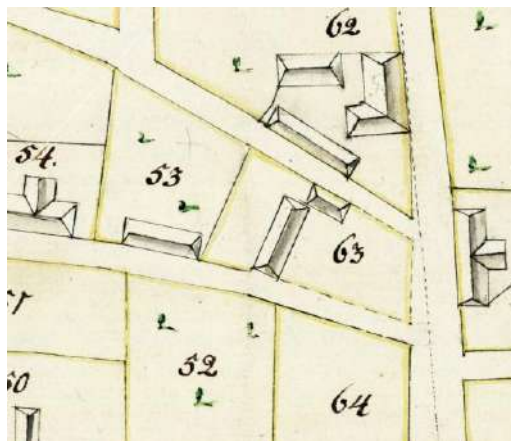

4. att. Bauskas pilsētas 1814.g . kartes fragments⁵.


II periods. 19.gadsimta sākumā (**4.att.**) kvartālā redzama viena ēka, kas novietota ar garāko fasādi gar Rūpniecības ielu. Kad 1814. gadā apstiprināja pilsētas plānu, Bauskā bija 108 ēkas un 28 apbūves gabali. No 1820. gada Bauskā atļāva apmesties ebrejiem, kas līdz tam bija dzīvojuši atsevišķā apmetnē aiz upes. 1823. gadā Bauskā bija 120 dzīvojamo māju, no kurām seši bija mūra vai ķieģeļu nami. 1848. gadā zemniekiem atļāva brīvi apmesties visā Kurzemes guberņas teritorijā (t.sk. pilsētās), Bauskā ieradās daudz lauku amatnieku. Lielais tirgus apmeklētāju skaits noveda pie tā, ka Bauskā 1858.gadā bija 25 krogi un iebraucamās vietas.⁶ Vairāk kā puse no pilsētas iedzīvotājiem bija ebreji, kuriem 1863. gadā piederēja septiņdesmit no pilsētas 75 bodītēm. Kopš 19. gadsimta beigām turīgāko pilsētas namsaimnieku, amatnieku un uzņēmēju vidū minēti arī latvieši. Pilsētā

⁴ LVVA, 1679.f., 156.lieta, 111.lp.

⁵ VKPAI PDC Bauskas pilsētas vēsturiskais centrs, Kartes kopija, kas zīmēta pēc 1797.g.kartes. lieta 7425-5816-30-KM, 36.lpp.

⁶ Vikipēdija. Bauskas vēsture.

uzplaukst rūpniecība un amatniecība. Iespējams, arī kvartāls starp Rūpniecības un Kalēju ielu nonāk ebreju īpašumā.

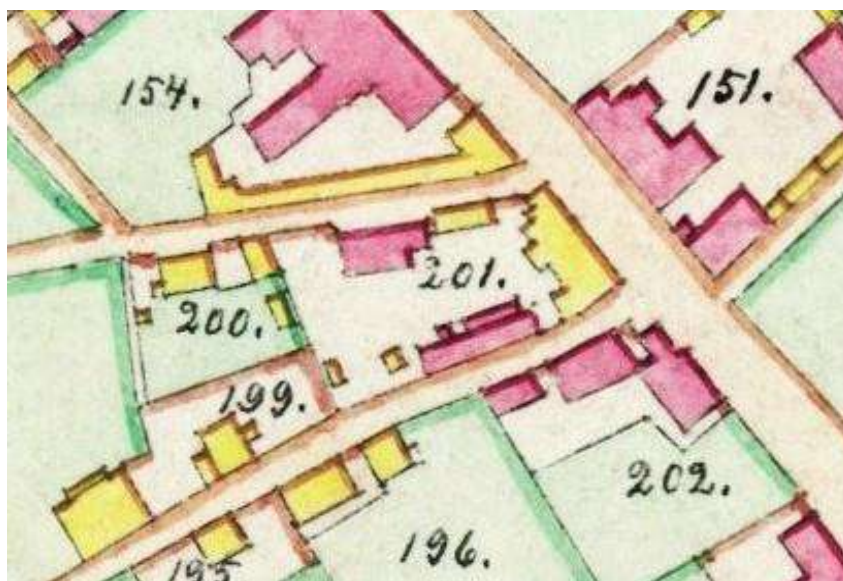

5. att. Kvartāla apbūve (īpašumi 200 un 201) Bauskas pilsētas 1882.g. kartē⁷.

19. gadsimta beigās un 20. gadsimta sākumā pilsētā plašumā izvērtās ķieģeļa ēku celtniecība. 1882.gadā (**5.att.**) apbūve izvietota gar Rūpniecības, Kalna un Kalēju ielām. Rūpniecības ielas malā redzama mūra ēka, kas nosacīti atrodas tagadējās ēkas Nr.30 vietā. Taču ēkas izmēri, un novietojums (ēka novietota ar distanci no ielas frontes) tikai daļēji atbilst 21.gs.20.gadu situācijai (**2.att.**).

III periods. 20.gadsimta pirmā puse. Trūkst ziņu par 1.pasaules kara postījumiem Bauskā. 1936.gada Bauskas pilsētas apbūves noteikumi vecpilsētā atļāva būvēt tikai slēgtu apbūvi un vienīgi no nedegoša materiāla.⁸ Iespējams, šajā laikā top mūra žogs, kas apvieno kvartāla D malas ēku fasādes gar Kalēju ielu, veidojot gar ielu norobežojošu mūri (arī ugunsdrošu). 1936.gadā (pēc ēkas inventarizācijas) Rūpniecības ielā nr. 28 koka ēkas vietā tiek uzbūvēta mūra dzīvojamā māja, kurai cieši blakus, iespējams, uzbūvēta arī dzīvojamā ēka nr.30. Tās apjomā, iespējams, ietvertas 19.gs. mūra ēkas daļas.

2.pasaules karš - laiks no 1941.- 1948.gadam ienesa nākošās izmaiņas kvartāla apbūvē. Ir zināms, ka 2.pasaules kara laikā 1944.gada septembra vidū aviācijas uzlidojumos tika sagrauta trešdaļa Bauskas ēku (100 ēkas sagrautas, 300 ar dažādām postījumu pakāpēm)⁹. Tiek saspridzināts Kalna ielā 18 uzceltais Aizsargu nams (**1.att.**), tiek iznīcināta mūra celtnes lielā zāle.¹⁰ Spridzināšana notikusi ciešā tuvumā apsekojamai ēkai Nr.30 - Rūpniecības ielas pretējā pusē un, visticamāk, stipri cietusi arī daļa no apsekojamā kvartāla apbūves.

IV periods. 20.gadsimta otrā puse.

Sagrautās pilsētas atjaunošanas darbi sākušies vairākus gadus pēc kara. Ir zināms, ka **1950.gadā** atjaunots Kultūras nama (bijušā Aizsargu nama)

⁷ LVVA 1679 fonds, 156.apraksts, 106 lieta. Fragments no kartes.

⁸ VKPAI PDC Bauskas pilsētas vēsturiskā centra attīstības vēsture, lieta 7425-5976, S.Rusmanis.2000.g., Bauskas vēsturiskā centra attīstības vēsture, 11.lpp.

⁹ Vikipēdija.

¹⁰ R.Ābelnieks "Bauska -pilsēta, kurā satiekas...", 131.lpp.

sagrautā zāles apjoms. Iespējams, 50.gados atjaunota arī dzīvojamā apbūve ielas pretējā pusē – Rūpniecības ielā 28 un 30.

Kvartāla apbūve (koka) pie Kalna ielas (**5.att.**) saglabājusies līdz 20.gs. 80.gadu vidum. Dolomītakmens mūra žogs ar māla kārniņu jumtiņu tapis nojauktās vēsturiskās koka apbūves vietā. 20.gadsimta 80.gadu beigās.

V periods. 21.gadsimts. Kvartāla apbūve kopumā saglabājusies bez izmaiņām no 20.gs. otrās puses. Atsevišķas koka saimniecības ēkas nolietotojās – nonākušas avārijas stāvoklī. 2001.gadā apsekojamo gruntsgabalu atgūst īpašnieki Artūrs Jofe un Gunārs Jofe, bet 2023.gadā šo Jofes dzimtas īpašumu iegādājas Artūrs Andrišūns.

2.2.1 ĒKAS ĪSA BŪVVĒSTURE.

Dzīvojamā ēka Rūpniecības ielā **30** (būves kadastra apzīmējums 4001 0030081 **002**) izvietota ar garāko fasādi gar Rūpniecības ielu, kas bija tipiski Bauskas pilsētas apbūvei jau 19.gadsimtā¹¹. Precīzs ēkas celšanas gads būves tehniskās inventarizācijas lietā nav minēts, šobrīd nav izdevies atrast kādu dokumentālu liecību.

Mūra ēka, kas redzama 1882.gada pilsētas plānā (**5.att.**) atradusies apsekojamās ēkas vietā un, iespējams, tās mūra daļas ietvertas šodien saglabājušās ēkas apjomā.

IV periods. 20.gadsimta pirmā puse. Trūkst ziņu par 1.pasaules kara postījumiem Bauskā, kuros būtu skarta 19.gs. būvētā mūra ēka. Ir zināms, ka 1936.gada Bauskas pilsētas apbūves noteikumi vecpilsētā atļāva būvēt tikai slēgtu apbūvi un vienīgi no nedegoša materiāla.¹² 1936.gadā Rūpniecības ielā nr. 28 (blakus ēka) koka ēkas vietā tiek uzbūvēta viena stāva mūra dzīvojamā māja. Dzīvojamās ēkas Nr.30 arhitektūra **tipiska 20.gs.30.gadu** beigās celtajām daudzdzīvokļu dzīvojamām ēkām Latvijā, kas celtas funkcionālisma stilā, bet trūkst dokumentāla apliecinājuma šim datējumam.

Otrā pasaules kara laikā 1944.gada septembra vidū aviācijas uzlidojumos tiek saspridzināts Kalna ielā 18 uzceltais Aizsargu nams (**1.att.**), tiek iznīcināta mūra celtnes lielā zāle.¹³ Spridzināšana notikusi ciešā tuvumā apsekojamai ēkai nr.30 - Rūpniecības ielas pretējā pusē (Aizsargu nama adrese: Kalna iela nr.18). Domājams, no sprādzieniem cietusi arī ēka Nr.30, kuras pirmskara apjoms (viena stāva celtnes vai divu stāvu ēka?) šobrīd nav zināms.

V periods. 20.gadsimta otrā puse. Šajā laikā notiek karā cietušās apbūves atjaunošana Bauskā, t.sk. atjauno vai pārbūvē arī dzīvojamo ēku Rūpniecības ielā Nr.30, kas atrodas iepretim kultūras namam ielas pretējā pusē.

20.gs. 60.gados nomainīts jumta sākotnējais segums – rombiski ieklātas zvīņveida kvadrātiskas asbestcimenta plāksnes, tiek nomainīts uz viļņotām asbestcimenta loksnēm un remontētas abas apmestās fasādes (ielas un gala fasāde pret Kalna ielu) – uzklāts cementa uzšļakstījums - “paneli” atdalīti ar gluda apmetuma “šuvēm”.

VI periods. Pēc 1990.gadiem. Ēkas plānojums (daudzdzīvokļu māja) kopumā saglabājies, atsevišķos dzīvokļos nomainīti koka logi uz PVC izstrādājumiem. No 2023.gada ēkas īpašnieks Artūrs Andrišūns.

Šobrīd ēka apdzīvota.

¹¹ VKPAI PDC, Lieta nr:7425-7931-85. Bauskas vecpilsētas izpēte. Arh. I.Bākule.1986. 30.lpp

¹² VKPAI PDC Bauskas pilsētas vēsturiskā centra attīstības vēsture, lieta 7425-5976, S.Rusmanis.2000.g., Bauskas vēsturiskā centra attīstības vēsture, 11.lpp.

¹³ R.Ābelnieks “Bauska -pilsēta, kurā satiekas...”, 131.lpp.

3. INVENTARIZĀCIJAS REZULTĀTI

Ēka Rūpniecības ielā 30 veido kultūrvēsturiski nozīmīgu autentisku pilsētas ielas ainavu un pieder pie Bauskas vecpilsētas ēkām, kurām nepieciešamas **atsevišķas izmaiņas** vēsturiskā veidola atjaunošanai¹⁴.

3.1. APJOMS.

Ēkas apjoms divu stāvu mūra ēka ar divslīpu jumtu. R galā apjoms piebūvēts cieši pie vienstāva ēkas Nr.28 gala. Ēkas austrumu galā (**25., 26.att.**) pret Kalna ielu, kas ir pilsētas galvenā iela- tranzīta ceļš, apjomu noslēdz divstāvu erkeris ar atsevišķu piramidālu jumtiņu. Pagalma pusē 20.gs. otrā pusē sekundāri tapušas vairākas viena stāva koka vējtveru piebūves – ieejas atsevišķos dzīvokļos (**28., 29.att.**).

Par sākotnējās mūra ēkas apjomu (I periods – 19.gs.) trūkst dokumentālu un vizuālu liecību, visticamāk tā bijusi viena stāva mūra ēka.

20.gs. pirmajā pusē (IV periods) sākotnējā vienstāva mūra ēka pārbūvēta, un tā, iespējams, ieguvusi apjomu, kas saglabājies līdz šodienai. 20.gs. 30.gadu beigās ievērojot pilsētas apbūves noteikumus šim gruntsgabalam tiek veidota nepārtraukta mūra apbūve gar Rūpniecības ielu - kvartāla Z malu.

Pēc 2.pasaules kara postījumiem (V periods) ēka atjaunota kā divstāvu dzīvojamā ēka, kas bez būtiskām pārbūvēm un kopumā apmierinošā tehniskā stāvoklī saglabājusies līdz šodienai.

3.2. FASĀDES.

SIENAS.

ZIEMELU -Rūpniecības ielas fasādē (**9., 10. att.**) saglabājusies 20.gs. 60.gados veidotā apdare veidota ar uzšlakstītas cementa javas panelējumu, kura daļījumu veido gluda apmetuma šuves. (**13.att.**). Fasādes plastiku veido plata jumta pārkare, izvirzītas logu ailu mūra palodzes un starpstāvu dzega ar gludu apmetumu gaišā smilšu tonī (**16.att.**), kas kontrastē ar grubuļaino, nevienmērīgi uzklāto cementa segumu. Ar gluda apmetuma šuvēm (~2cm platas) sienas plakne sadalīta imitējot paneļus. Logu ailes akcentētas gluda apmetuma apmalēm un izvirzītām gludi apmestām mūra palodzēm.

Ar platu pārkari izbūvētā jumta dzega un gludi apmestā starpstāvu dzega akcentē fasādes horizontālo daļījumu, kas raksturīgs funkcionālisma stila dzīvojamo ēku arhitektūrai.

Zem 20.gs. 2.pusē nevienmērīgi uzklātā cementa uzšlakstījuma slāņa saglabājies krāsots kaļķa apmetums vairākās kārtās uz māla ķieģeļu mūra. (**13., 21.att.**)

Logu ailu nedaudz atšķirīgais izvietojums 1. un 2.stāvā un atsegušies mūra ārsienas fragmenti, kas mūrēti ar dažādu izmēru (260x65x125 mm un 280x60x140 mm) ķieģeļiem, liecina, ka šodien saglabājies ēkas apjoms ir vairāku pārbūvju rezultāts.

AUSTRUMU - gala fasāde veidota kā reprezentabla dzīvojamās ēkas .fasāde ar divu stāvu erkeri. Jumta gala frontona profilētās, gludā apmetumā veidotās apmales akcentē jumta formu un plato pārkari. (**25.att.**). Erkera logu izvietojums 2.stāvā sakrīt ar 1.stāva logu ailu izvietojumu. 1.stāva logu ailes aizmūrētas ar neapmestu silikātķieģeļu mūri. Erkera logu ailes būvētas bez izvirzītām mūra palodzēm. Uzšlakstītā cementa apdare uzklāta gandrīz

¹⁴ VKPAI PDC Bauskas vēsturiskā centra izpēte, lieta 7425-110597III, lapa AMI-2.

visai gala fasādei izņemot ēkas 1.stāva daļu DA stūrī, kur demontēta piebūve (27.att.).

DIENVIDU -pagalma fasāde – neapmests ķieģeļu mūris.

1.stāva ārsiena mūrēta atsevišķos fragmentos ar atšķirīgiem ķieģeļiem (toņa un izmēru ziņā). Atšķirīgi būvētas arī ailu pārsedzes. Daļai 1.stāva logu ailēm izbūvētas augstas ķieģeļu mūra pārsedzes, bet visām 2.stāvā ailēm un atsevišķam 1.stāva ailēm - betona pārsedzes. 1.stāva mūri no 2.stāva atdala starpstāvu dzega, kas mūrēta ar nelielu pārkari. Starpstāvu dzegā un 2.stāva mūrī saglabājušās neaizbūvētas koka sastatņu montāžas ligzdas.

2. stāva ārsiena – viendabīgs ķieģeļu mūris, atstāts neapmests un neizšuvots. Mūrējums vienāds (gan ķieģeļi, gan mūrējuma paņēmieni) ar blakus ēkas (nr.28) iekšpagalma 2.stāva ārsienas mūrējumu virs starpstāvu dzegas. Iespējams, ka šīs sienas pārbūvētas vienlaicīgi 1950.gados.

COKOLS. Vienīgais cokola posms, kas šobrīd nav klāts ar kultūrlāni ir ielas fasādes R galā. Tur cokols redzams - gludi apmests ķieģeļu mūris. Pagalma un A gala fasādē cokols “apaudzis” ar kultūrlāni, bet ielas fasādē cokols palicis zem ietves seguma virsmas (8., 9.,att.).

JUMTS. Jumta segums – viļņotas asbestcementa loksnes (28.att.) saglabājušās no 20.gs. otrās puses. Jumta seguma konstrukcija veidota ar lauztām plaknēm un ievērojamu jumta pārkari abām garenfasādēm. Sākotnējais divstāvu ēkas jumta segums, iespējams, saglabājies virs erkera-rombiski ieklātas (zvīņveidā) kvadrātiskas asbestcementa plāksnes.

DŪMVADI. Virs jumta saglabājušās septiņas neapmestas dūmvadu galvas. Atsevišķiem dūmvadiem saglabājusies sākotnējā arhitektūra ar cokolu apakšdaļā un dzegu augšdaļā.

3.3. LOGI UN ĀRDURVIS.

LOGI. Šobrīd ēkai vēl ir saglabājusies lielākā daļa koka logu. Pēdējā būvperioda (20.gs. 50 gadu) logu **tips L-1** saglabājies ielas fasādē (11., 12.att.) - 15 ailēs (5 ailēs nomainīti ar PVC izstrādājumiem brūnā tonī), bet pagalma fasādē (28., 29.att.) – 8 ailēs saglabājušies koka logi, bet 5 ailēs iebūvēti PVC izstrādājumi baltā tonī. **Koka logs L-1** (izmēri 172x160(h) (12., 30., 31., 33., 34.tt.) cm, četru vērtnu koka dubultlogs.

Loga L-1 krāsojuma tonī ielas fasādē: brūns NCS S 5020-Y50R, sarkanbrūns NCS S 4050-Y70R.

Koka logs L-2– pa vienam saglabājušies gan ielas (ziemeļu) fasādē (14.att.), gan pagalma fasādē. Logs L-2 trīs vērtnu (vērtne 2 rūtis) dubultlogs.

Ielas fasādes koka logu krāsojums : brūns NCS S 5020-Y50R.

Pagalma fasādē gandrīz visiem 2.stāva logiem krāsojums saglabājies tikai fragmentāri (L-1 un L-2) - tumši brūns NCS S 7010-Y70R.

Bet vienam logam (otrajā stāvā 1. no labās puses) ir saglabājies 20.gs. 50./60. gadiem raksturīgs logu krāsojuma toņu salikums: loga kārba krāsota tumši sarkanbrūnā tonī NCS S 6030-Y70R, loga vērtne – baltā tonī.

Koka logs L-3 saglabājies gala fasādē (3 ailēs).

Logu krāsojums (saglabājies tikai fragmentāri) – tumši brūns NCS S 6030-Y70R.

Logu metāla furnitūra saglabājusies (rūpnieciski ražojumi).

DURVIS.

Saglabājušās (galvenās ieejas no ielas) vēsturiskās (20.gs. 30.gadi) ārdurvis **D-1** (ailes izmēri 148x284(h) cm) ielas fasādē (9., 22.). Divviru pildīnu durvis (h=200 cm) ar virslogu (4 rūtis). Slēdzene un rokturis nav saglabājusies. Vērtne krāsotas ar sedzošu eļļas krāsu vienādā sarkanbrūnā tonī gan no iekšpuses, gan ārpuses. Durvju vēsturiskā furnitūra zudusi. Iespējams

saglabājies sākotnējais durvju (**23.att.**) augšējais aizbīdnis iekšpusē.
Krāsojums: sarkanbrūns – NCS S 4050-Y70R.

3.4. METĀLA DETAĻAS.

LOGU RESTES. Ielas fasādē koka logam L-1 ārpusē iebūvēta metināta metāla reste, kas attiecināma uz 20.gs. 70./80.gadiem.

KAROGU TURĒTĀJI. Ielas fasādē virs ārdurvīm saglabājies karoga turētājs – vienkāršs kalēja darbs (**16.att.**), kas izgatavots pēc 2.pasaules kara.

Starp pirmā stāva logiem ielas fasādē saglabājies otrs karogu turētājs (**19.att.**) (diviem nelieliem karodziņiem), kas izgatavots 20.gs. 20.-30.gados pielietojot gan štancēšanas, kniedēšanas un iespējams arī liešanas metodes. Šī nelielā detaļa ienes fasādē stila iezīmi.

Ielas fasādē un gala fasādē saglabājušies fajansa elektrības vadu izolatori uz metāla āķiem (**18., 25.att.**).

4. SECINĀJUMI UN REKOMENDĀCIJAS

- Precīzs sākotnējās ēkas (18.gadsimta beigas?) **celšanas gads nav zināms**. Saglabājies ēkas būvaprjoms veidojies **vairāku pārbūvju** rezultātā.
- Ēkas Rūpniecības ielas un gala **fasāde** saglabājusi tipisku 20.gs. 30. gadu daudzdzīvokļu dzīvojamās mājas veidolu. Latvijā šajā laikā dominē mājokļu būvniecība funkcionālisma stilā.
- Lai arī apsekojamā ēka nepieder pie senākās Bauskas celtnēm, dzīvojamā ēka **ir unikāla liecība no pilsētas būvvēstures 20.gs.30.gadiem, neatņemama daļa no kopējās Bauskas vēsturiskās apbūves**.
- Ēkas aprjoms no vairākiem skatu punktiem veido Bauskas vecpilsētas ainavu. Tās divstāvu aprjoms harmoniski iekļaujas Bauskas vecpilsētas pilsētbūvnieciskajā mērogā un arī pilsētas vēstures atspoguļojumā.
- Ēka joprojām kalpo sākotnējai funkcijai apmierinošā tehniskā stāvoklī. Ēka ir apdzīvota, tā ir privātpašums, ir uzsākti tās atjaunošanas darbi.
- Ēkas jumta seguma (viļņotas asbestcimenta loksnes) saglabātības stāvoklis ir neapmierinošs.
- Ārsienas tehniskā stāvokļa pasliktināšanos veicina zemes mitruma tieša iekļūšana ārsienās, jo 20.gs. uzaugušais kultūrslānis nosedz ēkas pamatu virszemes daļu – **cokolu**. Ēkas iekšpagalma daļā tas apbērts arī ar augsnes kārtu, kurā tiek kopti stādījumi. Mitrums pie ēkas ārsienām tiek pastāvīgi uzturēts. Ēkas ielas fasādē cokols klāts ar piegulošo ietves segumu, kas neļauj kapilārajam mitrumam iztvaikot pirms uzsūkšanās sienās. Esošā situācija daudzus gadu desmitus veicinājusi **ēkas ārsienas tehniskā stāvokļa pasliktināšanos**, sienas mirkšanu, sāļu izdalīšanos, ķieģeļu sairšanu.
- Apsekotajā ēkā **saglabājušās unikālas vēsturiskās liecības**:
 - ēkas **būvaprjoms un jumta** koka konstrukcijas ar izteiktu **pārkari** un neapmesta **ķieģeļa mūra** iekšpagalma fasāde, kas kopumā ir vecās Bauskas tipisks iekšpagalma fasāžu risinājums,
 - **ielas un gala fasādes** arhitektūras: starpstāvu dzega, izvirzītas mūra palodzes, jumta dzegas pārkare,
 - vēsturiski (20.gs. 50.g.) **koka logi** ar metāla furnitūru,
 - koka pildīņu **ārdurvis** (20.gs. 30.g.) ar virslogu.
- Šobrīd ēkai **zudis**: - vēsturiski atbilstošs **jumta segums**,
 - apmesto fasāžu sākotnējais risinājums (šobrīd kaļķa apmetums pārklāts ar cementa uzšļakstījumu)
 - erkera - A gala sienas 1.stāva **logi**;

- Ielas fasādes vairākās ailēs **zuduši koka logi**, iebūvēti vēsturiski neatbilstoša daļījuma PVC logi.

REKOMENDĀCIJAS

Lai atjaunotu ēkas vēsturisko veidolu un nodrošinātu ēkas apmierinošu ekspluatāciju, nepieciešams:

► **Izstrādāt ēkas atjaunošanas būvprojektu visai ēkai un tai piegulošo labiekārtojumu.** Tā īstenošana sekmētu Bauskas vecpilsētas kvartāla **rakstura atjaunošanu – ar tipisku** plānojumu, kurā dzīvojamās ēkas ar garenfasādēm novietotas gar ielu, bet kvartāla iekšējā pagalmā izvietotas saimniecības ēkas. Iecerē ietvert arī zemes līmeņa pazemināšanu ap ēku nepieciešamajos posmos.

Labiekārtojumu izstrādāt respektējot

- ēkas atrašanās vietu - kvartāla izvietojumu vecpilsētā - ar vienu malu pie pilsētas centrālās ielas (šobrīd maģistrāles);
- daudzdzīvokļu ēkas iedzīvotājiem nepieciešamās funkcionālās vajadzības;
- virsmu novadīšanu prom no ēkas gan iekšpagalmā, gan ielas fasādēs;
- iebrauktuves pagalmā novietojumu vizuāli nozīmīgā vecpilsētas vietā.

► Saglabāt esošo ēkas **apjomu**; saglabāt esošās jumta konstrukcijas (20.gs. 30.gadi) un atjaunot sākotnējo **jumta segumu** (rombiski liktas jumta plāksnes vai skārds), ķieģeļu mūra **dūmvadus**.

Rūpniecības ielas fasādē un austrumu fasādē (pret Kalna ielu) daudzdzīvokļu dzīvojamai ēkai **nepieciešams** :

- Saglabāt un remontēt tehniski labā stāvoklī saglabājušos **koka logus** un koka pildīnu **ārdurvis** ar virslogu. Ja nepieciešama logu nomaiņa sliktā tehniskā stāvokļa dēļ, izgatavot jaunus koka logus kopējot esošo vēsturisko logu vērtnu daļījumu un proporcijas. Vēlams izgatavot koka dubultlogus.
- Saglabāt un restaurēt sākotnējo **kaļķa apmetuma apdari**. Demontēt gan fasādēs, gan iekštelpās “neelpojošus”, mitrumu piesaistošus cementa uzslāņojumus. Demontējot uzslāņojumus lietot ēku saudzējošas metodes.
- Saglabāt un restaurēt starpstāvu **dzegu**, logu mūra **palodzes**.
- Saglabāt un restaurēt vēsturiskās fasādes metāla detaļas: karogu turētāju, elektroinstalācijas fajansa izolatorus uz metāla āķiem.

► **Nav pieļaujama ēkas siltināšana no ārpuses ielas un gala fasādē.** Siltinot no iekšpuses nelietot tvaika necaurlaidīgus materiālus.

Iekšpagalma fasādē remontēt neapmesto ķieģeļu fasādes mūri.

► Pirms ēkas iekšpagalma fasāžu atjaunošanas risinājuma izvēles izvērtēt atsevišķu **ailu aizpildījumu** un **koka piebūvju demontāžas** vai pārbūves iespējas, tās lietderību un sekas. Koka priekšnamu atjaunošanas gadījumā izvēlēties risinājumu, kas nepazemina dzīvojamās ēkas arhitektonisko vērtību un dzīvojamās vides estētisko kvalitāti. Logu nomaiņas gadījumā pagalma fasādē pieļaujama PVC izstrādājumu iebūve saglabājot logu vēsturisko daļījumu.

► Veicot remontdarbus gan fasādēs, gan iekšdarbos izmantot **tradicionālos materiālus**: māla ķieģeļus, skārdu, kaļķa/cementa javu, kaļķa vai silikāta krāsas apdarei. Koka logus, durvis un vārtus krāsot ar lineļlas krāsām. Tradicionālie materiāli izcels ēkas piederību vēsturiskajai pilsētas apbūvei.

5. ESOŠĀS SITUĀCIJAS FOTOFIKSĀCIJAS ATTĒLU SARAKSTS

6. attēls. Rūpniecības ielas apbūve. Kopskats ar ēkām Nr.30, Nr.28.

7. attēls. Kvartāla apbūve pret Kalna ielas un Rūpniecības ielas krustojumu. Mūra žogs (tapis 20.gs. 80.g.) ar vārtiem iebraukšanai dzīvojamo ēku iekšpagalmā.

8. attēls. Daudzdzīvokļu dzīvojamās mājas ielas fasādes fragments. Skats uz fasādes austrumu galu.

9. attēls. Ielas fasādes fragments ēkas vidusdaļā. Saglabājušās sākotnējās koka pildīņu ārdurvis D-1 un otrā stāva sākotnējie koka logi L-1, L-2 (virs ārdurvīm). Fasādes lejasdaļā apmetums mitruma bojāts. Cokolu sedz ietves segums.

10. attēls. Ielas fasādes fragments ēkas rietumu galā. Fasādes lejasdaļā apmetums mitruma bojāts, vietām zudis. Cokolu sedz ietves segums.

11. attēls. Ielas fasādes kopskats. Saglabājušās sākotnējās koka ārdurvis D-1 ar virslogu un 2.stāvā visas ailēs koka logi.

12. attēls. Koka logs L-1 (172x160(h)) ar vēdlodziņu ielas fasādes 1.stāvā.

13. attēls. Ķieģeļu sienas apmetuma apdare pie loga ailes. Apmale veidota ar gludu kaļķu apmetuma virsmu, krāsota gaišā smilšu tonī. Tikai palodzei ķieģeļi mūrēti ar izvirzījumu no sienas plaknes. Sienas plakne apmesta ar uzšļakstījuma kārtu pelēkā tonī, atstājot gludas šuves starp grumbuļainiem laukumiem.

14. attēls. Koka logs L-2 (105x160(h)) ielas fasādes 2.stāvā.

15. attēls. Fasādes lejasdaļas apdare zem 1.stāva loga ielas fasādē.

16. attēls. Ielas fasādes fragments ar kalnu metāla karoga turētāju. Fasādes plastiks veidots ar ķieģelī izmūrētām logu palodzēm un starpstāvu dzegu. Izvirzītās detaļas apmestas ar gludu kaļķu javas apmetumu.

17. attēls. Fasādes apdares fragments iela fasādē: ārsiena mūrēta no māla ķieģeļiem, apmesta ar kaļķu javu (dzeltenīgā tonī), Sienas plaknes apmestas ar cementa apmetumu uzšļakstījuma tehnikā.

18. attēls. Ielas fasādē saglabājušies elektrības vadu izolatori metāla āķos.

19. attēls. Saglabājušies lieti metāla karogu turētāji.

20. attēls. Ielas fasādes fragments sienas lejasdaļā: zudis apmetums, uz ķieģeļu virsmas izdalījušies sāļu kristāli.

21. attēls. Logailes bojāta apmetuma fragments: ķieģeļu mūra siena apmesta ar kaļķu apmetumu vairākās kārtās.

22. attēls. Saglabājušās koka pildīņu ārdurvis ar virslogu D-1. Kopskats no ārpuses.

23. attēls. Koka pildīņu ārdurvis ar virslogu D-1. Kopskats no iekšpuses.

24. attēls. Kopskats no Kalna ielas uz ēkas austrumu gala sienu, iebraucamiem pagalma vārtiem.

25. attēls. Gala fasādes augšdaļas fragments. Erķera jumta segums - pa diagonāli ieklātas asbescementa gludas plāksnes.

26. attēls. Ēkas austrumu gala fasādes kopskats no DA puses.

27. attēls. Ēkas DA stūrī pie erķera saglabājiem sienas apmetums no 20.gs. 2.p. piebūves, kas demontēta.

28. attēls. Iekšpagalma fasādes kopskats no DA puses.

29. attēls. Iekšpagalma fasādes kopskats no DR puses. Fasādes vidusdaļā ķieģeļu mūrim (iespējams, iepriekšējā būvperioda apjoma daļa) izmantoti atšķirīgi māla ķieģeļi, mūrējums izšuvots, virs logu ailēm ķieģeļu pārsedzes.

30. attēls. Logs L-1 iekšpagalma fasādē (1.stāvā 3. no kreisās puses).

31. attēls. Loga L-1 fragments. Saglabājušos koka logu restaurēšanas vai nomaiņas iespējas izvērtējamās katram logam atsevišķi.

32. attēls. Ārdurvis iekšpagalma fasādē. .

33.attēls. Logs L-1 iekšpagalma fasādē (1.stāvā 2. no kreisās puses).

34.attēls. Logs L-1 iekšpagalma fasādē (2. stāvā 2. no kreisās puses).

35.attēls. Logs L-2 iekšpagalma fasādē (2.stāvā 4. no kreisās puses)..

36.attēls. Saglabājušās mājas jumta koka konstrukcijas. Bēniņtelpas kopskats.

37.attēls. Jumta koka konstrukcijas pie mūra galasienas.



6. attēls. Rūpniecības ielas apbūve. Kopskats ar ēkām Nr.30, Nr.28.



7. attēls. Kvartāla apbūve pret Kalna ielas un Rūpniecības ielas krustojumu. Mūra žogs (tapis 20.gs. 80.g.) ar vārtiem iebraukšanai dzīvojamo ēku iekšpagalmā.



8. attēls. Daudzdzīvokļu dzīvojamās mājas ielas fasādes fragments. Skats uz fasādes austrumu galu.



9. attēls. Ielas fasādes fragments ēkas vidusdaļā. Saglabājušās sākotnējās koka pildīņu ārdurvis D-1 un otrā stāva sākotnējie koka logi L-1, L-2 (virs ārdurvīm). Fasādes lejasdaļā apmetums mitruma bojāts. Cokolu sedz ietves segums.



10. attēls. Ielas fasādes fragments ēkas rietumu galā. Fasādes lejasdaļā apmetums mitruma bojāts, vietām zudis. Cokolu sedz ietves segums.



11. attēls. Ielas fasādes kopskats. Saglabājušās sākotnējās koka ārdurvis D-1 ar virslogu un 2.stāvā visas ailēs koka logi.



12. attēls. Koka logs L-1 (172x160(h)) ar vēdlodziņu ielas fasādes 1.stāvā.



13. attēls. Ķieģeļu sienas apmetuma apdare pie loga ailes. Apmale veidota ar gludu kaļķu apmetuma virsmu, krāsota gaišā smilšu tonī. Tikai palodzei ķieģeļi mūrēti ar izvirzījumu no sienas plaknes. Sienas plakne apmesta ar uzšlakstījuma kārtu pelēkā tonī, atstājot gludas šuves starp grumbulainiem laukumiem.




14. attēls. Koka logs L-2 (105x160(h)) ielas fasādes 2.stāvā.



15. attēls. Fasādes lejasdaļas apdare zem 1.stāva loga ielas fasādē.



16. attēls. Ielas fasādes fragments ar kalnu metāla karoga turētāju. Fasādes plastiks veidota ar ķieģeļu izmūrētām logu palodzēm un starpstāvu dzegu. Izvirzītās detaļas apmetas ar gludu kaļķu javas apmetumu.

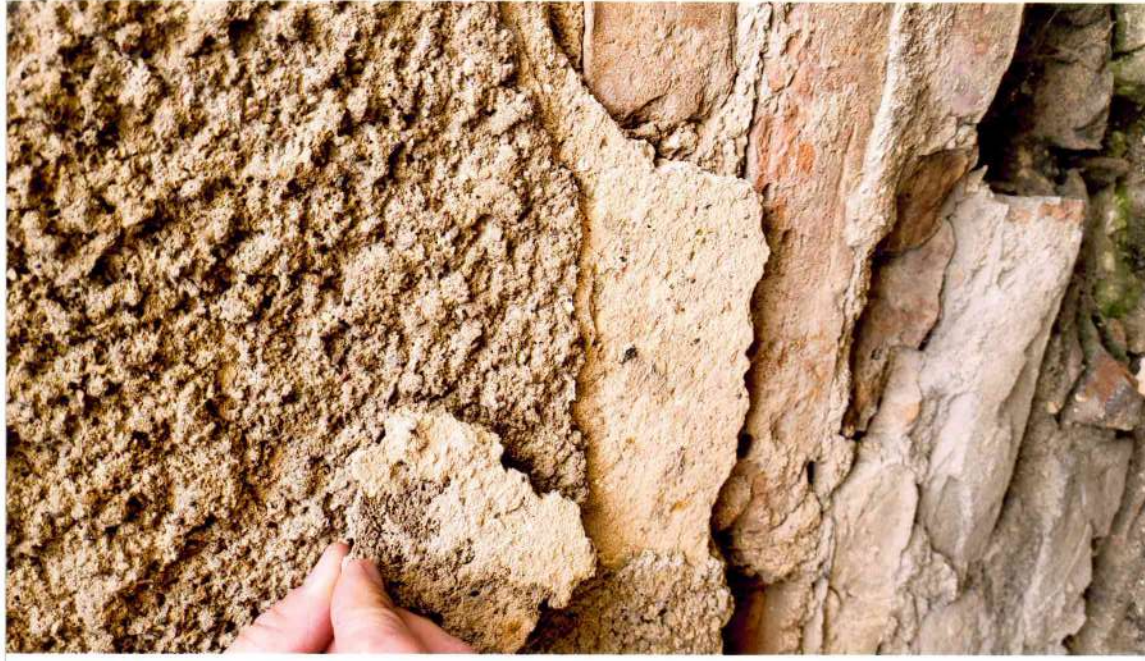

17. attēls. Fasādes apdares fragments iela fasādē: ārsiena mūrēta no māla ķieģeļiem, apmesta ar kaļķu javu (dzeltenīgā tonī), Sienas plaknes apmetas ar cementa apmetumu uzšlakstījuma tehnikā.



18. attēls. Ielas fasādē saglabājušies elektrības vadu izolatori metāla āķos.



19. attēls. Saglabājušies lieti metāla karogu turētāji.



20. attēls. Ielas fasādes fragments sienas lejasdaļā: zudis apmetums, uz ķieģeļu virsmas izdalījušies sāļu kristāli.



21. attēls. Logailes bojāta apmetuma fragments: ķieģeļu mūra siena apmesta ar kaļķu apmetumu vairākās kārtās.



22. attēls. Saglabājušās koka pildīņu ārdurvis ar virslogu D-1. Kopskats no ārpuses.



23. attēls. Koka pildīņu ārdurvis ar virslogu D-1. Kopskats no iekšpuses.




24. attēls. Kopskats no Kalna ielas uz ēkas austrumu gala sienu, iebraucamiem pagalma vārtiem.




25. attēls. Gala fasādes augšdaļas fragments. Erķera jumta segums - pa diagonāli ieklātas asbescementa gludas plāksnes.



26. attēls. Ēkas austrumu gala fasādes kopskats no DA puses.

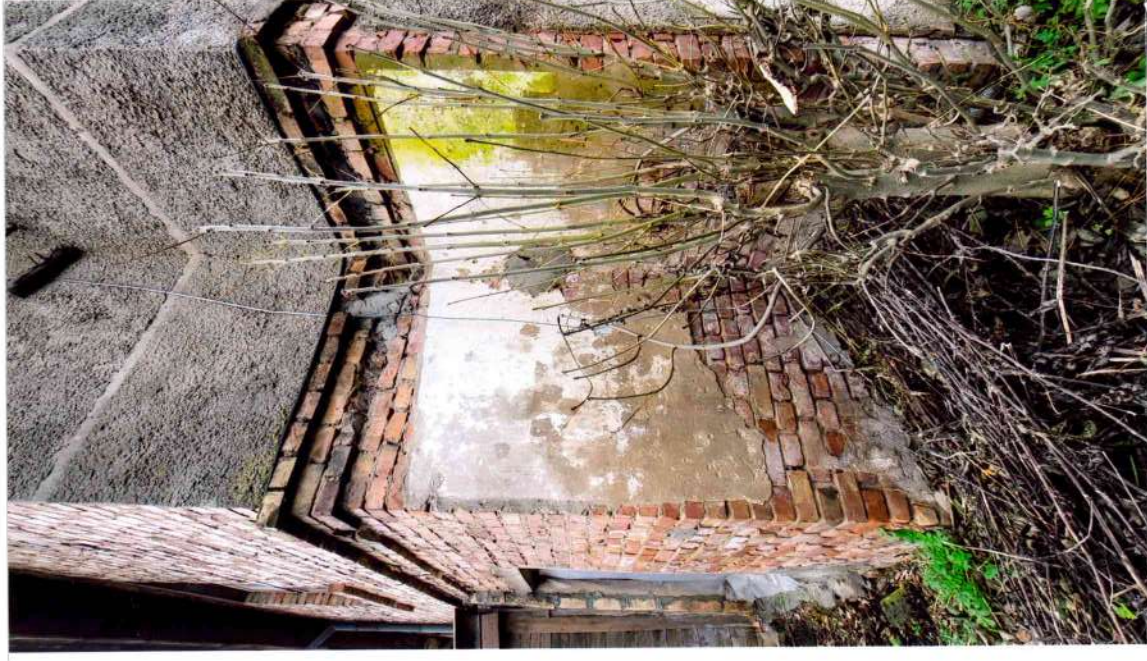

27. attēls. Ēkas DA stūrī pie erkera saglabājamās sienas apmetums no 20.gs. 2.p. piebūves, kas demontēta.

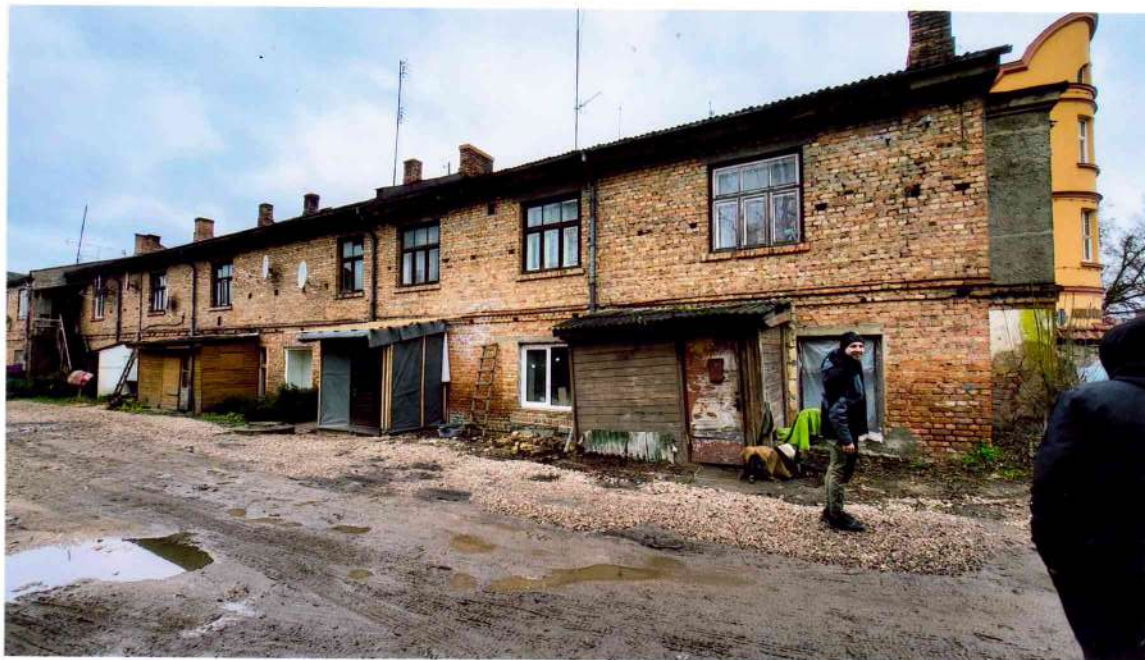

28. attēls. Iekšpagalma fasādes kopskats no DA puses.



29. attēls. Iekšpagalma fasādes kopskats no DR puses. Fasādes vidusdaļā ķieģeļu mūrim (iespējams, iepriekšējā būvperioda apjoma daļa) izmantoti atšķirīgi māla ķieģeļi, mūrējums izšuvots, virs logu ailēm ķieģeļu pārsedzes.



30. attēls. Logs L-1 iekšpagalma fasādē (1.stāvā 3. no kreisās puses).



31. attēls. Loga L-1 fragments. Saglabājušos koka logu restaurēšanas vai nomaiņas iespējas izvērtējamās katram logam atsevišķi.



32. attēls. Ārdurvis iekšpagalma fasādē. .



33.attēls. Logs L-1 iekšpagalma fasādē (1.stāvā 2. no kreisās puses).



34.attēls. Logs L-1 iekšpagalma fasādē (2. stāvā 2. no kreisās puses).



35.attēls. Logs L-2 iekšpagalma fasādē (2.stāvā 4. no kreisās puses)..




36.attēls. Saglabājušās mājas jumta koka konstrukcijas.
Bēniņtelpas kopskats.



37.attēls. Jumta koka konstrukcijas pie mūra galasienas.

MĀJAS PLĀNS

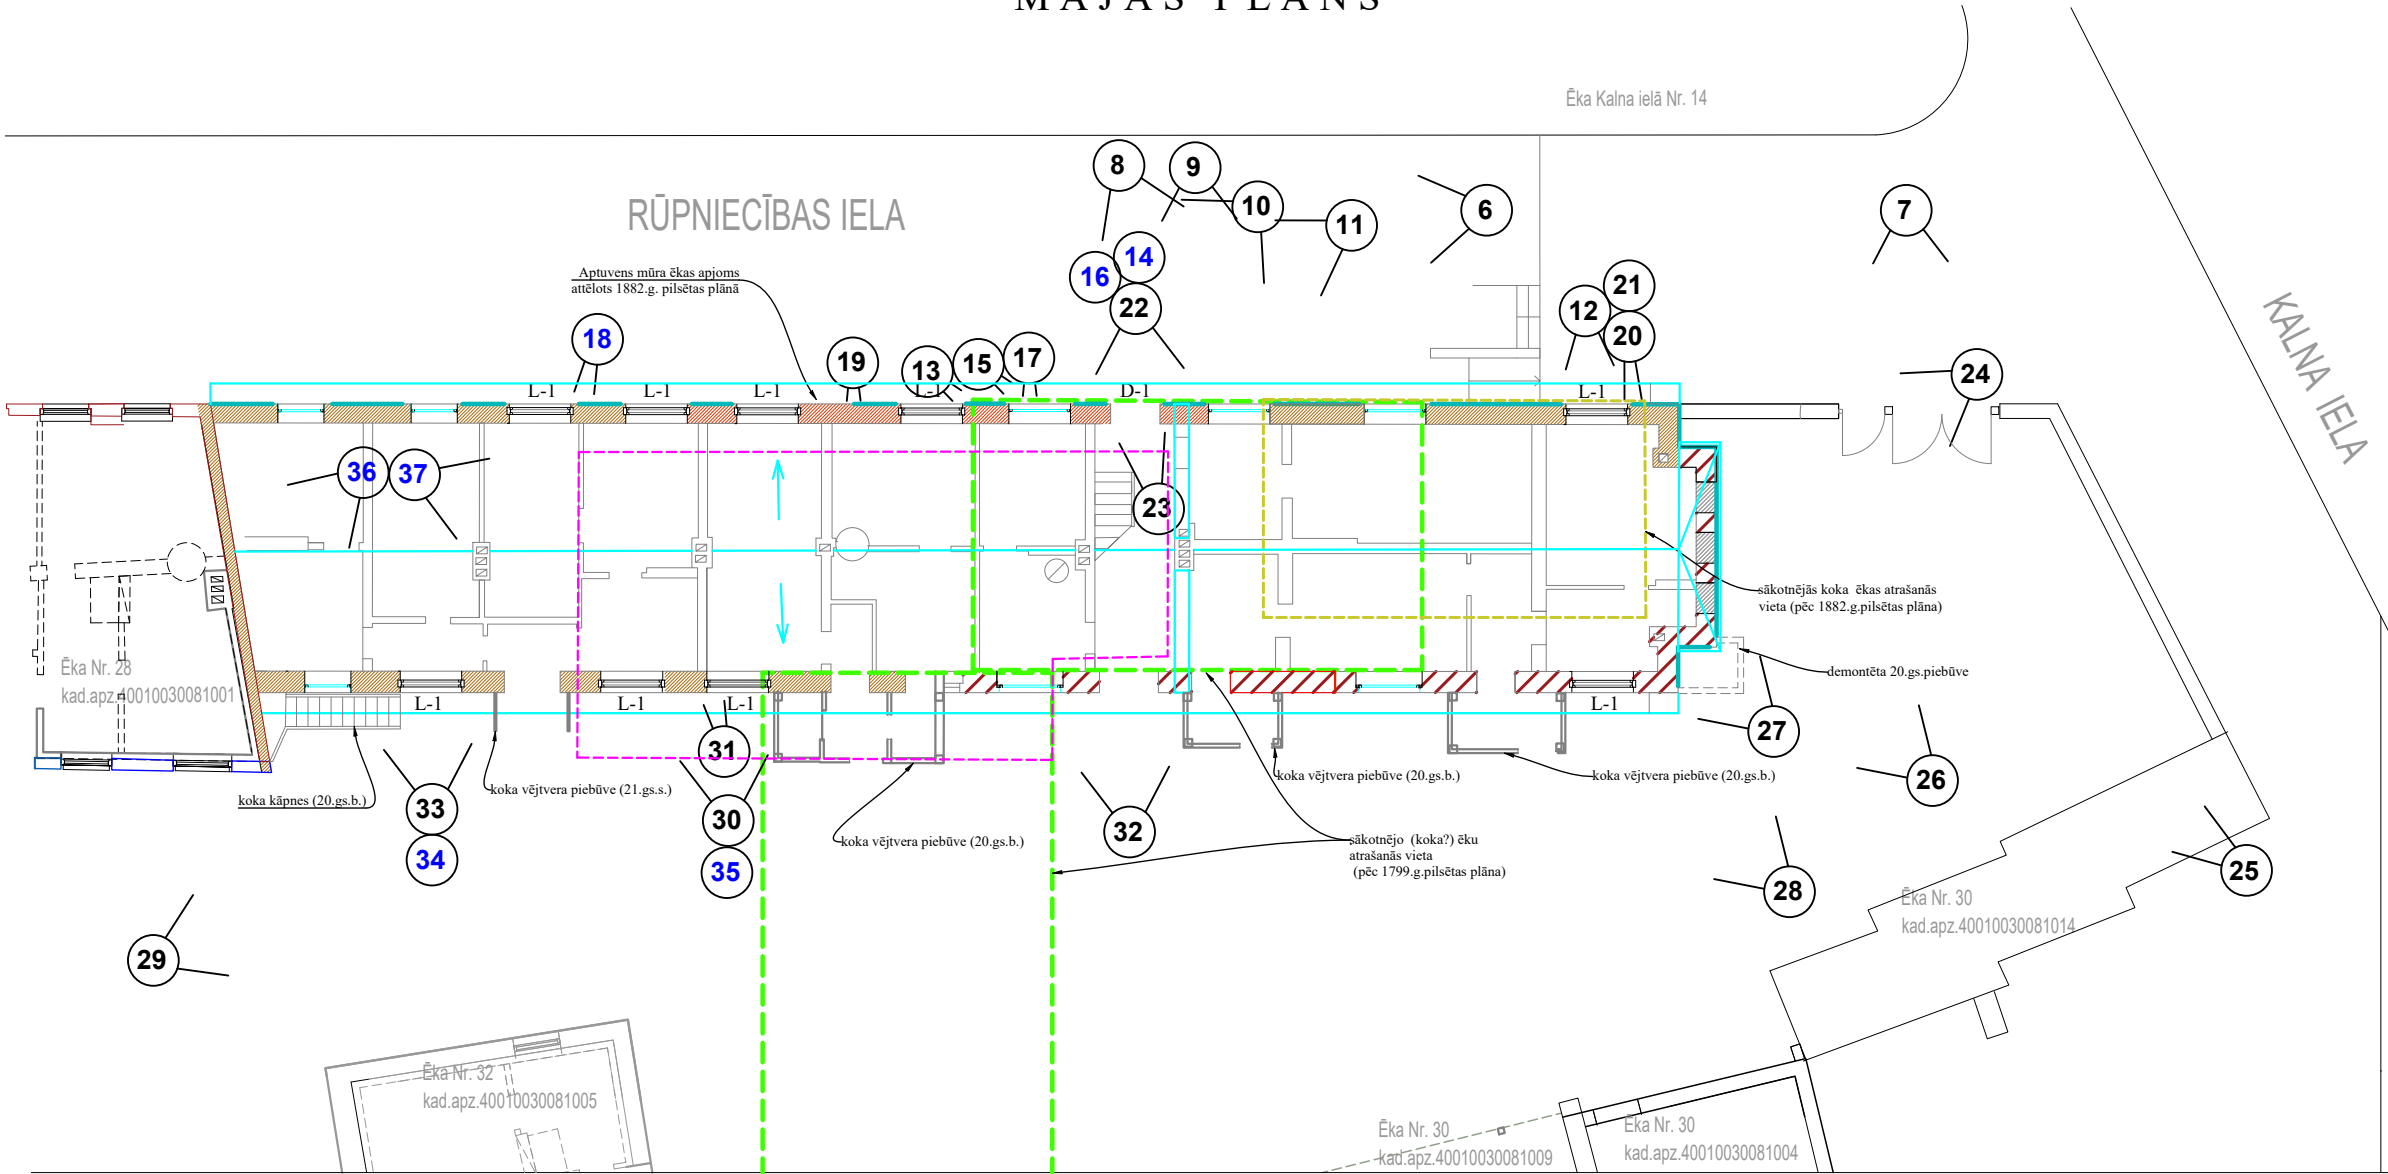

APZĪMĒJUMI:

- 20 - fotofiksācijas vieta, virziens un numurs
- 25 - fotofiksācijas vieta, virziens un numurs otrā stāvā un bēniņos
- L-1 - koka logs
- L-1 - PVC logs

DATĒJUMI:


- ķieģeļu sienas 19.gs beigas
- ķieģeļu sienas 20.gs 1.puse
- ķieģeļu mūris - 20.gs.1.puse pārmūrēts 20.gs. 50.gados
- silikāta ķieģeļu mūris, 20.gs.2.p.
- koka konstrukcijas
- cementa uzšļakstījums (20.gs.2.puse)
- koka ēku apjomi 1799.g. pilsētas plānā
- koka ēku apjomi 1882.g. pilsētas plānā
- mūra ēkas apjoms 1882.g. pilsētas plānā
- esošā jumta plāns

PIEZĪMES:


- Fasāžu arhitektoniskās inventarizācijas izstrādāšanā izmantotas kadastrālās uzmērīšanas lietas informācija, plāns atsevišķi fragmenti uzmērīti uz vietas.
- Izpēte un uzmērījumi nav veikti iekštelpās.
- Iespējamās senāko būvperiodu ēkas daļas parādītas nosacīti, ņemot vērā informāciju pilsētas vēsturiskajos plānos.

Projektētājs: Dace Lukšēvica arhit. sertifik. 1-00602		Objekts: Dzīvojamās ēkas fasāžu arhitektoniski mākslinieciskā inventarizācija Rūpniecības iela Nr. 30 (kad.apz. 40010030081002)					
		Pasūtītājs: Artūrs Andrišūns					
Amats	Vārds, uzvārds	Paraksts	Datums	Lapas saturs:			
				MĀJAS PLĀNS			
Izpētes.d.vad.	D.Lukšēvica		01.12.2024.	Projektēšanas stadija	Marka	Lapa	Mērogs
Izstrādāja	D.Lukšēvica		01.12.2024.	Pirmsprojekta izpēte	AMI	1	1:200

Ielas FASĀDE.

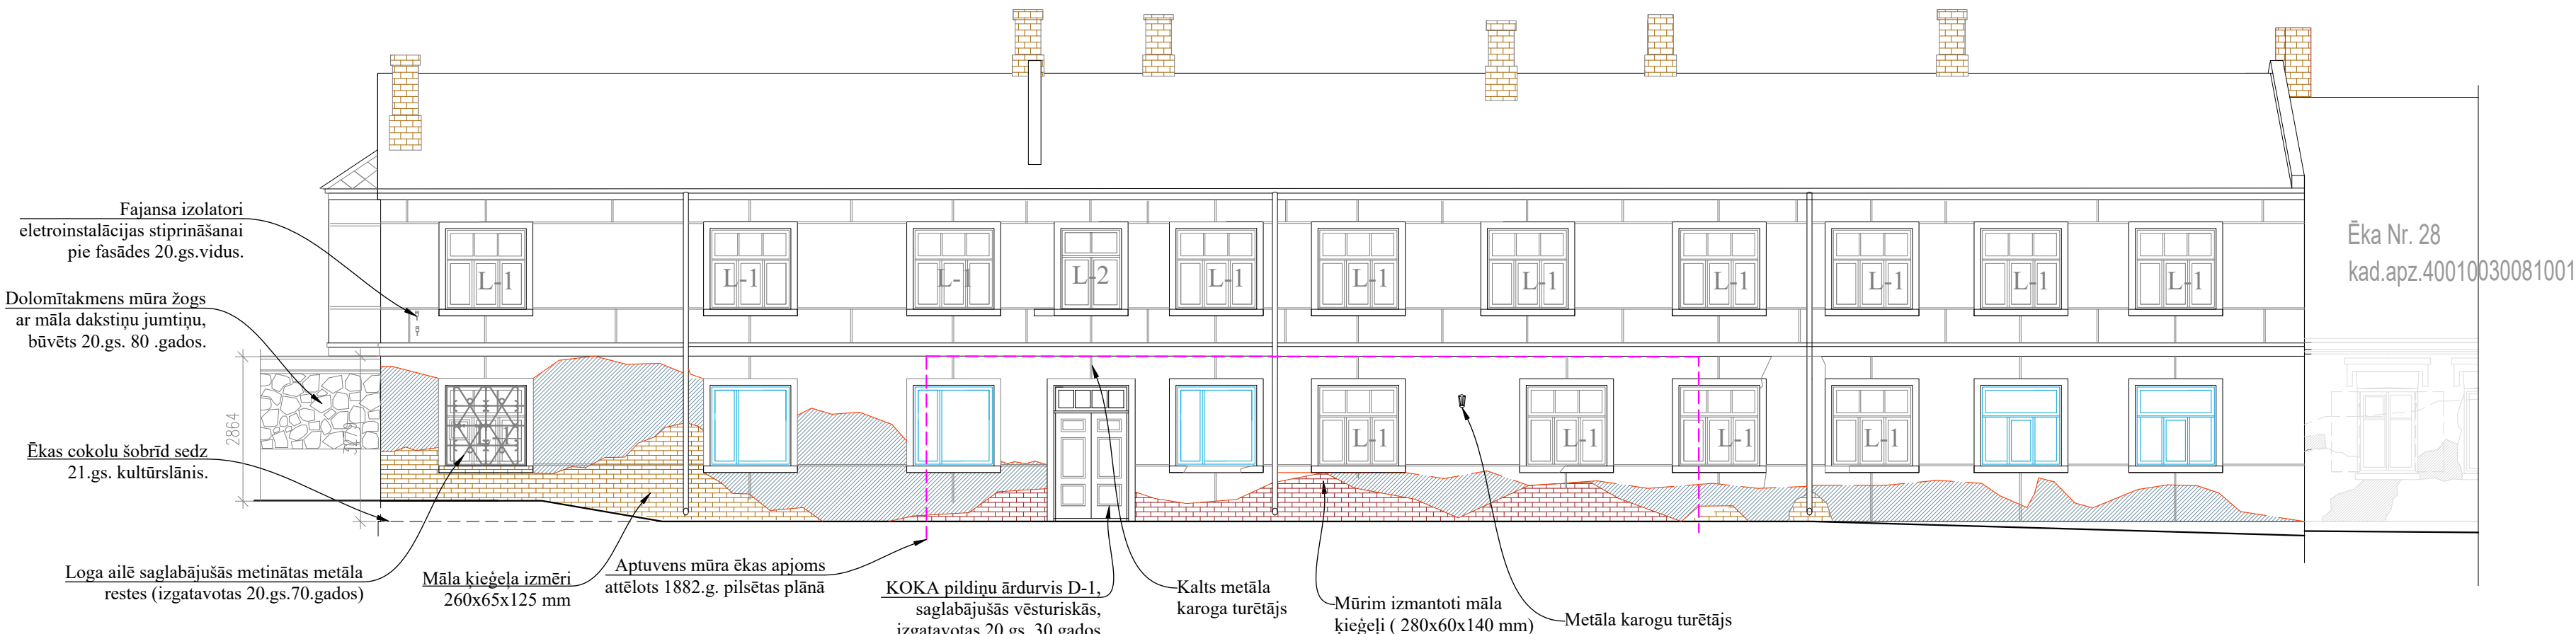

Austrumu gala FASĀDE.

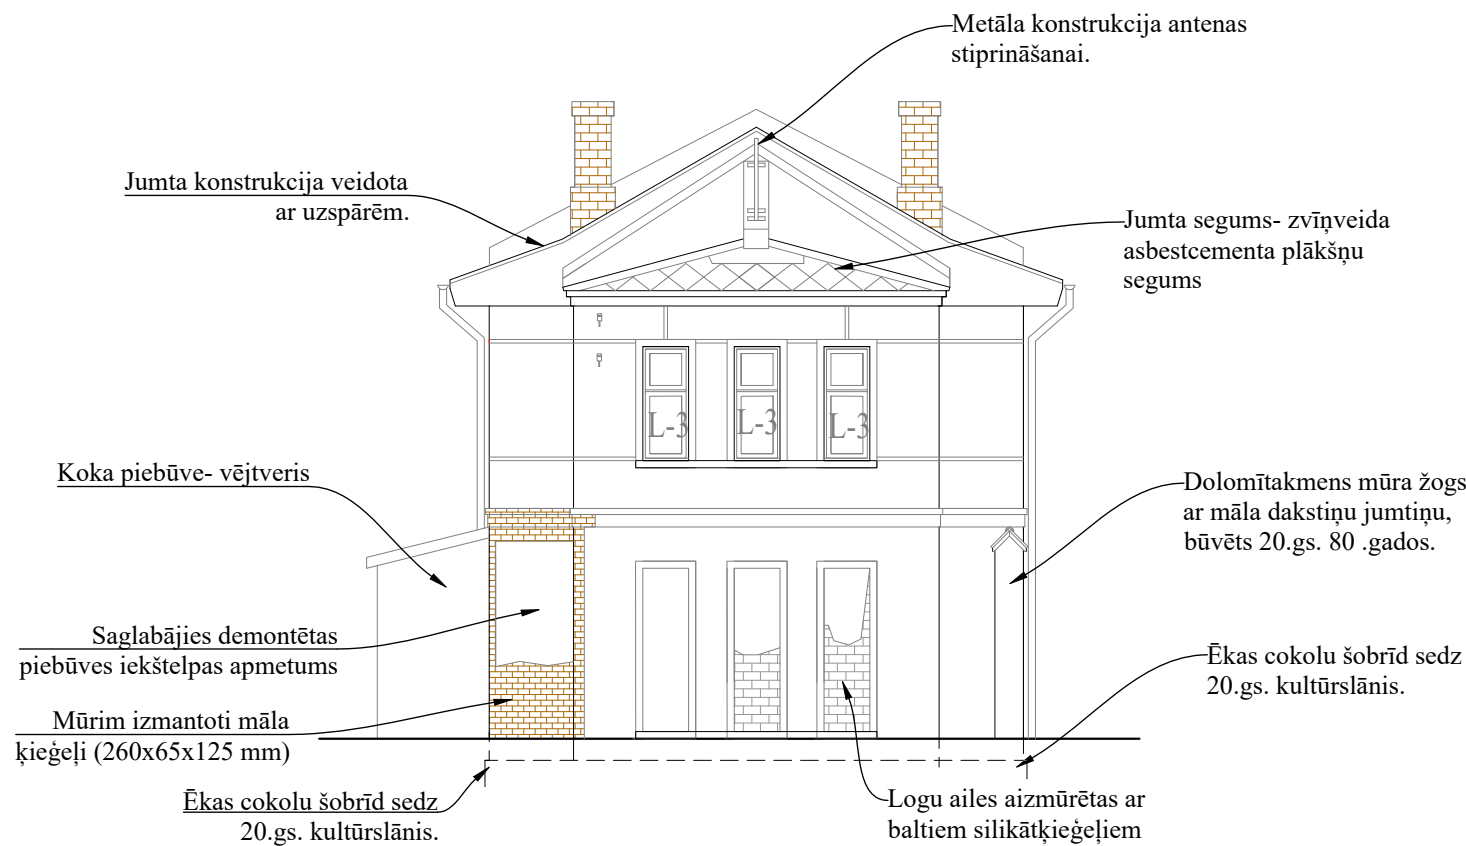

PIEZĪMES:

- Inventarizācijai izmantots kadastrālās uzmērīšanas lietas plāns (2020.g.), atsevišķi fasādes fragmenti uzmērīti uz vietas.
- Fasādes apmetuma virsējais slānis, cementa uzšlakstījums. Uzšlakstījums uzklāts nevienmērīgi, veido dažādas cementa toņu nokrāsas. Logu un durvju ailu apmales veidotas gludā apmetumā, logu palodzes veidotas ar izvirzītu ķieģeļu mūrējumu uz šaurākās malas.
- Visi koka logi krāsoti ar sedzošu krāsu sarkanbrūnos un tumši brūnos toņos.
- Jumta segums - viļņotas asbestcimenta loksnes (ieklātas 20.gs. 2.pusē).

APZĪMĒJUMI:

- apmests ķieģeļu mūris, cementa uzšlakstījums ar gludām "šuvēm"
- mitrs, sāļu bojāts apmetums,
- zudis apmetums 19.gs.2.puses ķieģeļu mūra fragmenti
- zudis apmetums 20.gs. 1.puses ķieģeļu mūris
- zudis apmetums 20.gs. 2.puses silikātķieģeļu mūris

- PVC logi (tumši brūni) 21.gs.sākums

- koka logi (160x160 (h) cm) 20.gs.50.gadi

KRĀSOJUMA TŌŅI:

Koka logi
NCS S 6030-Y50R(56)
(brūns tonis)

Koka pildīņu ārdurvis
NCS S 4050-Y70R(68)
(sarkanbrūns tonis)

Siena, cementa uzšlakstījums
NCS S 3005-Y20R
(cementa tonis)

Gluds apmetums
"paneļu šuves", apmales
starstāvu dzega, palodzes
NCS S 1005-Y20R (28)
(gaišs smilšu tonis)

Projektētājs: Dace Lukšēvica arhit. certif. 1-00602		Objekts: Dzīvojamās ēkas fasāžu arhitektoniski mākslinieciskā inventarizācija Rūpniecības iela Nr. 30 (kad.apz. 40010030081002)	
		Pasūtītājs: Artūrs Andrišūns	
Amats	Vārds, uzvārds	Paraksts	Datums
Lapas saturs: Ielas FASĀDE			
Izpētes.d.vad.	D.Lukšēvica	28.02.2025.	Projektēšanas stadija
Izstrādāja	D.Lukšēvica	08.02.2025.	Pirmsprojekta izpēte
Marka		Lapa	
AMI		2	
Mērogs		1:100	

Ēka Nr. 28
kad.apz.40010030081001



APZĪMĒJUMI:

- ailes ķieģeļu pārsedze
- ailes betona pārsedze
- PVC logi (tumši brūni) 21.gs.sākums
- koka logi 20.gs.50.gadi
- 20.gs. 1.puses ķieģeļu mūris
- 20.gs. 50.gadu mūrējums

PIEZĪMES:

- Inventarizācijai izmantots kadastrālās uzmērīšanas lietas plāns (2020.g.), atsevišķi fasādes fragmenti uzmērīti uz vietas.
- Fasāde visos būvperiodos saglabāta kā neapmests ķieģeļu mūris, katrā no ēkas remontiem- parbūvēm lietoti atšķirīgi māla ķieģeļi,
- Logu palodzes veidotas ar izvirzītu ķieģeļu mūrējumu uz šaurākās malas.
- Pagalma fasādē koka logi ilgstoši nav kopti (remontēti, pārkrāsoti), atsevišķi 1.stāva koka logi krāsoti ar sedzošu krāsu dzeltenbrūnos un tumši brūnos toņos. 2.stāva logiem krāsojums saglabājies fragmentāri, vienam logam saglabājies 60.g.sākumam raksturīgais logu krāsojums: loga kārba- sarkanbrūns tonis, loga vērtnes - baltā tonī.
- Jumta segums - viļņotas asbestcimenta loksnes (iekļātas 20.gs. 2.pusē).

Projektētājs: Dace Lukšēvica arhit. sertif. 1-00602		Objekts: Dzīvojamās ēkas fasāžu arhitektoniski mākslinieciskā inventarizācija Rūpniecības iela Nr. 28 (kad.apz. 40010030081001)					
		Pasūtītājs: Artūrs Andrišūns					
Amats	Vārds, uzvārds	Paraksts	Datums	Lapas saturs: Pagalma FASĀDE			
Izpētes.d.vad.	D.Lukšēvica		28.02.2025.	Projektēšanas stadija	Marka	Lapa	Mērogs
Izstrādāja	D.Lukšēvica		28.02.2025.	Pirmsprojekta izpēte	AMI	3	1:100